


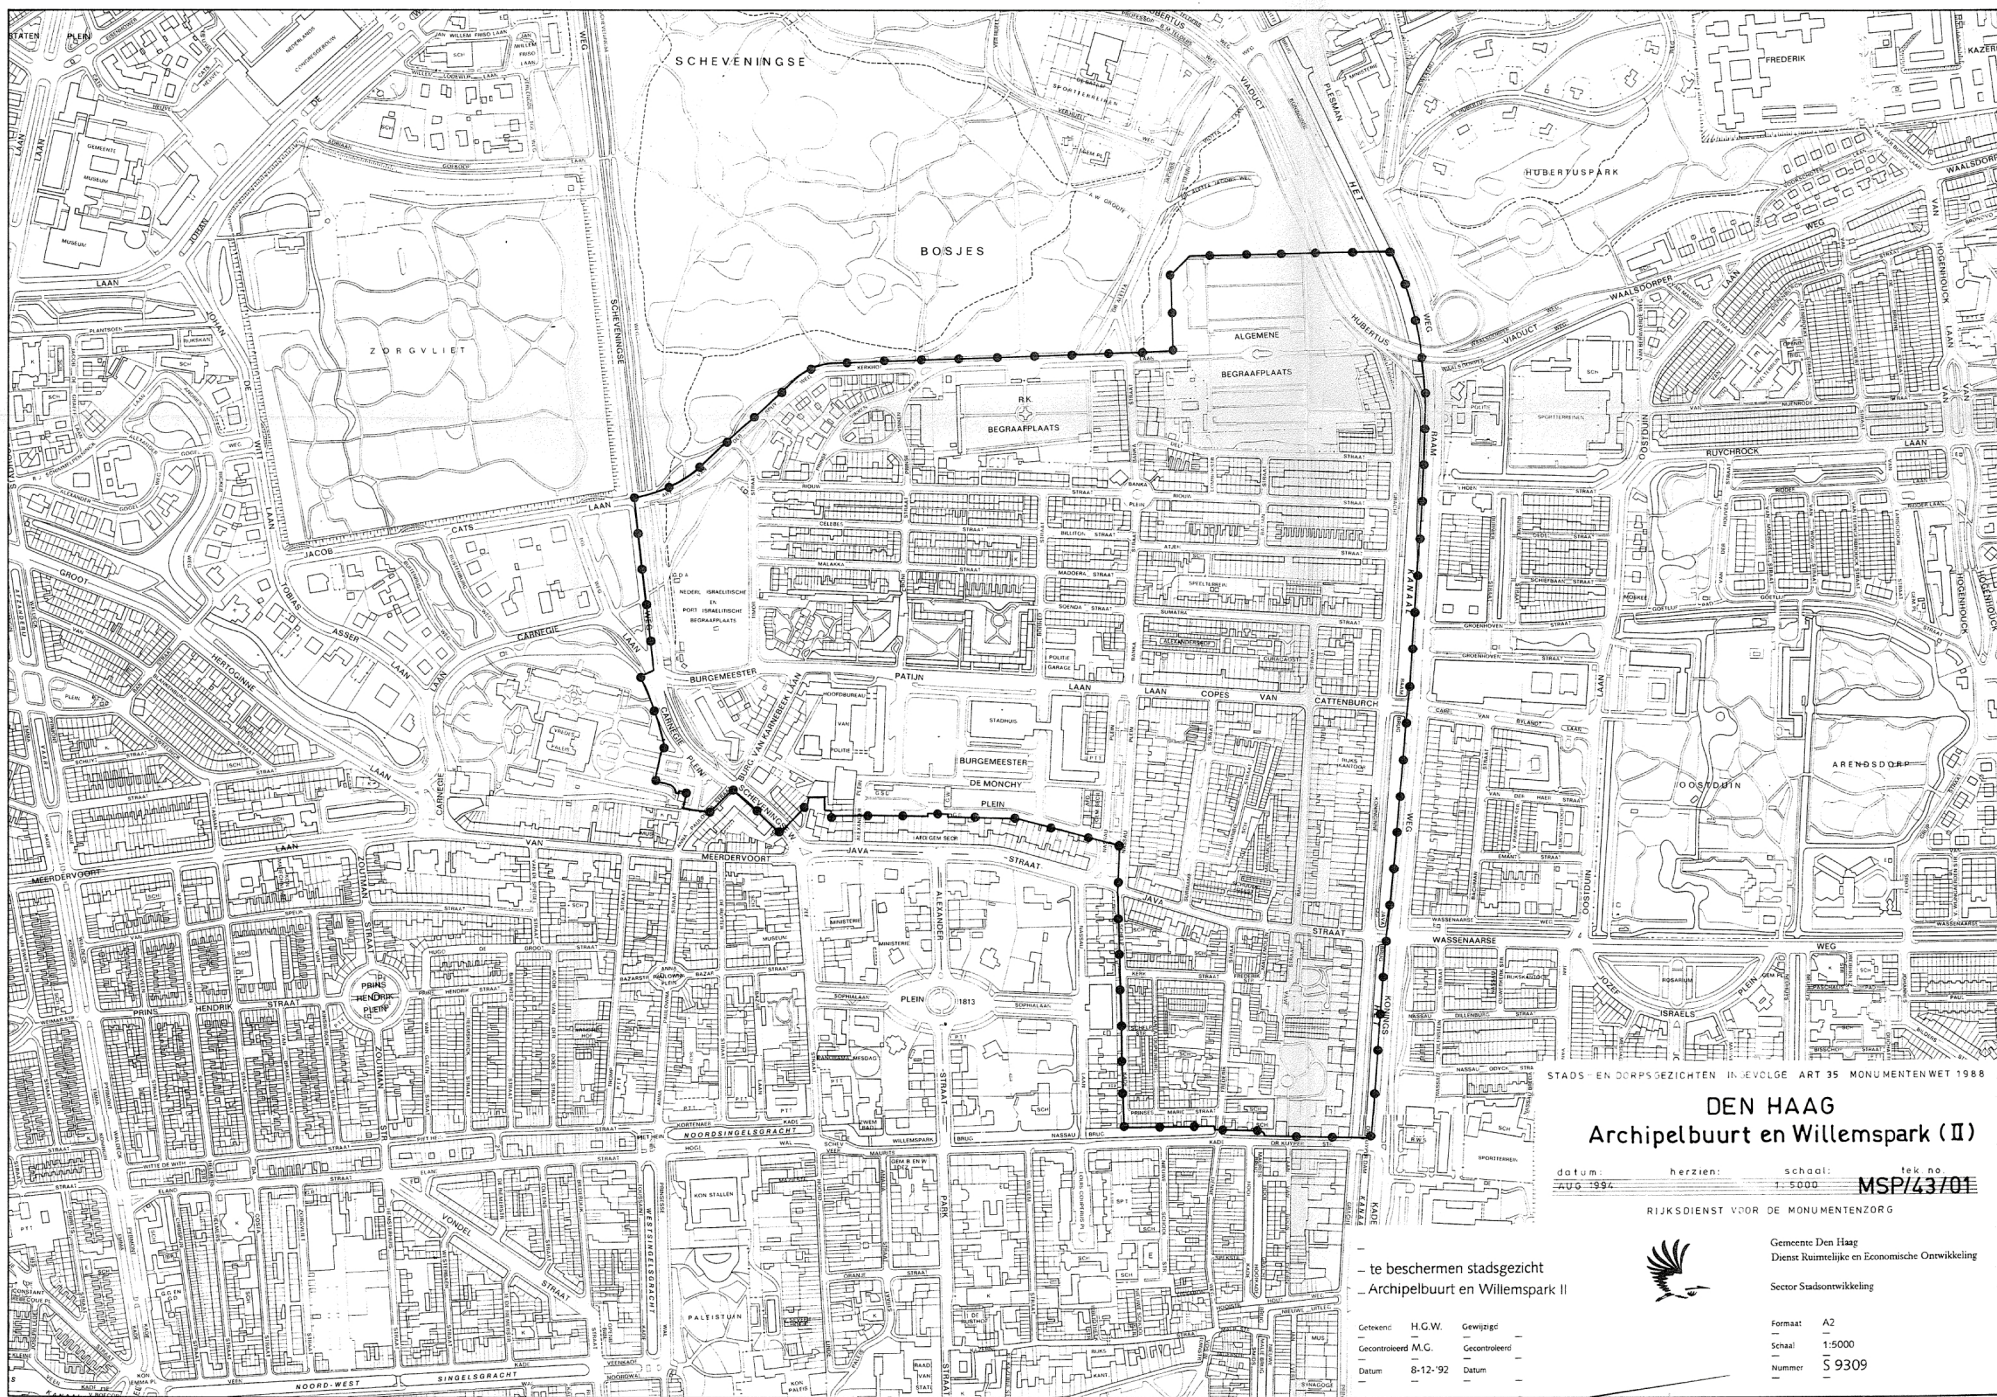

STADS- EN DORPSGEZICHTEN IN GEVOLGE ART 35 MONUMENTENWET 1988

DEN HAAG Archipelbuurt en Willemspark (II)

datum: 1 AUG. 1994 herzien: schaal: 1:5000 tek. no: MSP/43/01

RIJKSDIENST VOOR DE MONUMENTENZORG

Gemeente Den Haag
Dienst Ruimtelijk en Economische Ontwikkeling

Sector Stadsontwikkeling



Formaat: A2
Schaal: 1:5000
Nummer: 5 9309

te beschermen stadsgezicht
Archipelbuurt en Willemspark II

Getekend: H.G.W. Gewijzigd:
Gecontroleerd: M.G. Gecontroleerd:
Datum: 8-12-92 Datum: